

Aanbrengen groefraal 60R2 CS710 kunststofpl. onderlaag beton 20 cm  
 - as 301 f/m 313 15275 m enkelspoor  
 - as 314 1205 m enkelspoor  
 - as 315 60,0m enkelspoor  
 - as 315 2x ES-las 1=12 m (1x linker-, 1x rechterbaan)  
 - as 315 2x ES-las 1=6 m (1x linker-, 1x rechterbaan)

Aanbrengen groefraal 60R2 CS710 kunststofpl. en/of gecastruwende kunststofpl. constr.  
 - as 301 f/m 315 353,0 m enkelspoor  
 - 1x wissel R=25m


Aanbrengen 13x spoorbeëindigingsconstructie volgens tekening P500-538-B0-HTM-IB-SPO-00082

Aanbrengen spoorbeëindigingsconstructie volgens tekening P500-538-B0-HTM-IB-SPO-00082


Aanbrengen groefraal 60R2 CS710 kunststofpl. en/of gecastruwende kunststofpl. constr.  
 - as 311 16,5 m enkelspoor  
 - as 315 60,0 m enkelspoor  
 - 1x wissel R=25m

Aanbrengen groefraal 60R2 werkput  
 - as 315 42,5 m enkelspoor


Overzicht assestnummers voor terrein: wissels

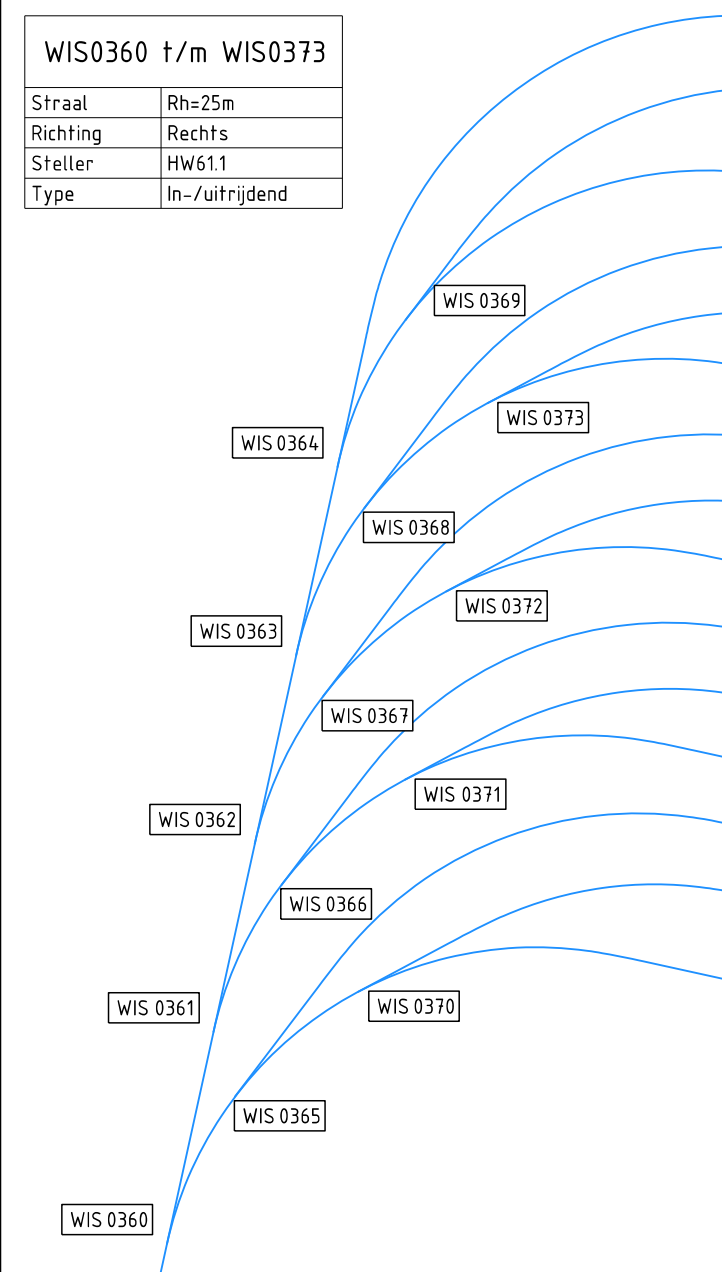

Overzicht assestnummers voor terrein: bogen

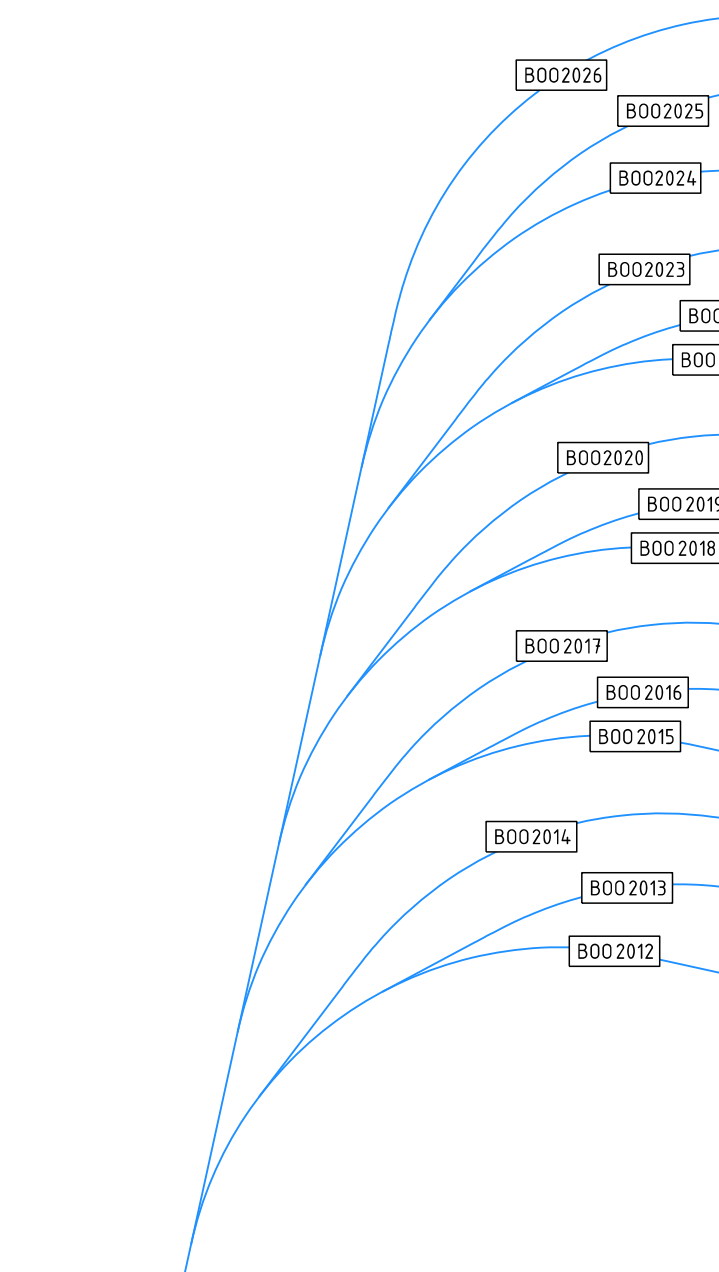

Omschrijving	Doc.nr.	Ver.
Topografie: BGT	P500-538-HTM-IB-ALG-00034	00
Geometrie: G Deynootweg - Harstenhoekplein remise Scheveeningen	P500-538-HTM-IB-SPO-00025	02
Verwiden sporen complex Gevers Deynootweg - Harstenhoekplein	P500-538-DD-HTM-IB-SPO-00056	00
Verwiden sporen Harstenhoekplein	P500-538-DD-HTM-IB-SPO-00057	00
STABU verwijderen sporen Harstenhoekplein remise Scheveeningen	P500-538-DD-HTM-IB-SPO-00058	00
Aanbrengen sporen complex Gevers Deynootweg - Harstenhoekplein	P500-538-DD-HTM-IB-SPO-00059	00
Aanbrengen sporen Harstenhoekplein	P500-538-DD-HTM-IB-SPO-00060	01
Aanbrengen sporen Harstenhoekplein remise Scheveeningen	P500-538-DD-HTM-IB-SPO-00061	01
Dwarsprofielen sporen G Deynootweg - Harstenhoekplein	P500-538-DD-HTM-IB-SPO-00062	01
Legplan sporen G Deynootweg - Harstenhoekplein - Harstenhoekplein	P500-538-DD-HTM-IB-SPO-00063	03

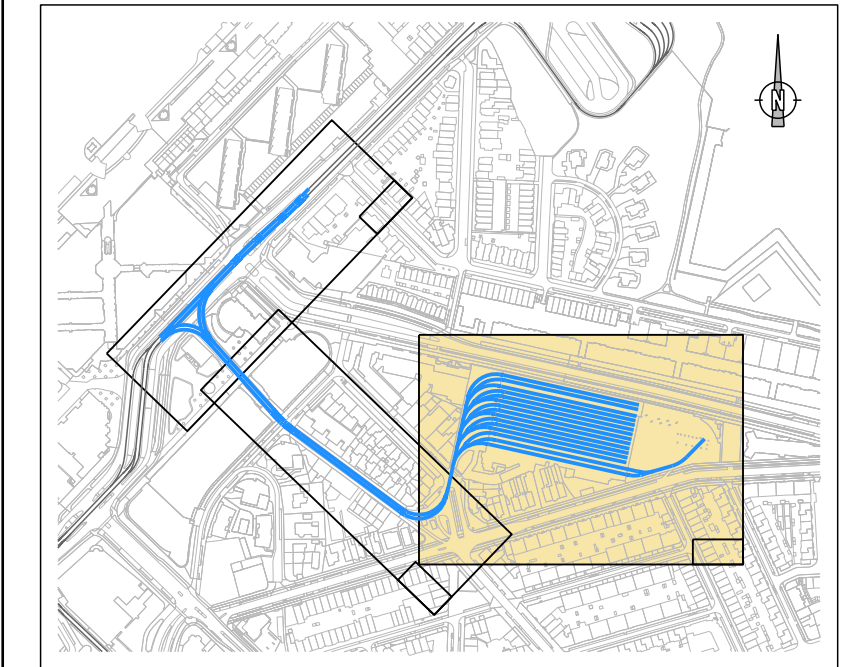

- Legenda**
- 02 Asnummer
  - Spoor bestaand
  - Spoor aanbrengen 60R2
  - Constructie
  - Wijziging van spoorconstr.
  - CS710 Kunststofpl. constr.
  - CS710 Kunststofpl. constr. onderlaag 20 cm remise hal
  - Werkput
  - CS801 Waterbakken

Versie 1	Ontwerp aanpassing 301 f/m 315 n.a.v. verdraaiing stramienen grid		
Proj/opdrnaam	Remise Scheveeningen	Tekenaar	E.G. Hensing
Project/opdrnr	P500-538	Controle	T. Meelis
Opdrachtgever	HTM	Controle afwijking	
Projectfase	Bestek - Voorbereidingsfase	Vrijgegeven	P. Meere
Discipline	SPO		
Documentstatus	Vrijgegeven		

**Bestekstekening: aanbrengen sporen**  
 Locatie: Harstenhoekplein - remise Scheveeningen  
 Besteksfase

**P500-538-B0-HTM-IB-SPO-00061**

	HTM Personeelsvervoer NV Afdeling Techniek Postbus 2850 2500 RH Den Haag Bezoekadres: Centraal Station Koningin Wilhelminaplein 10	Bladformaat A0 Schaal 1:250 Eenheid meter Blad 1 van 1 Besteknummer 2024_04
--	---	--